


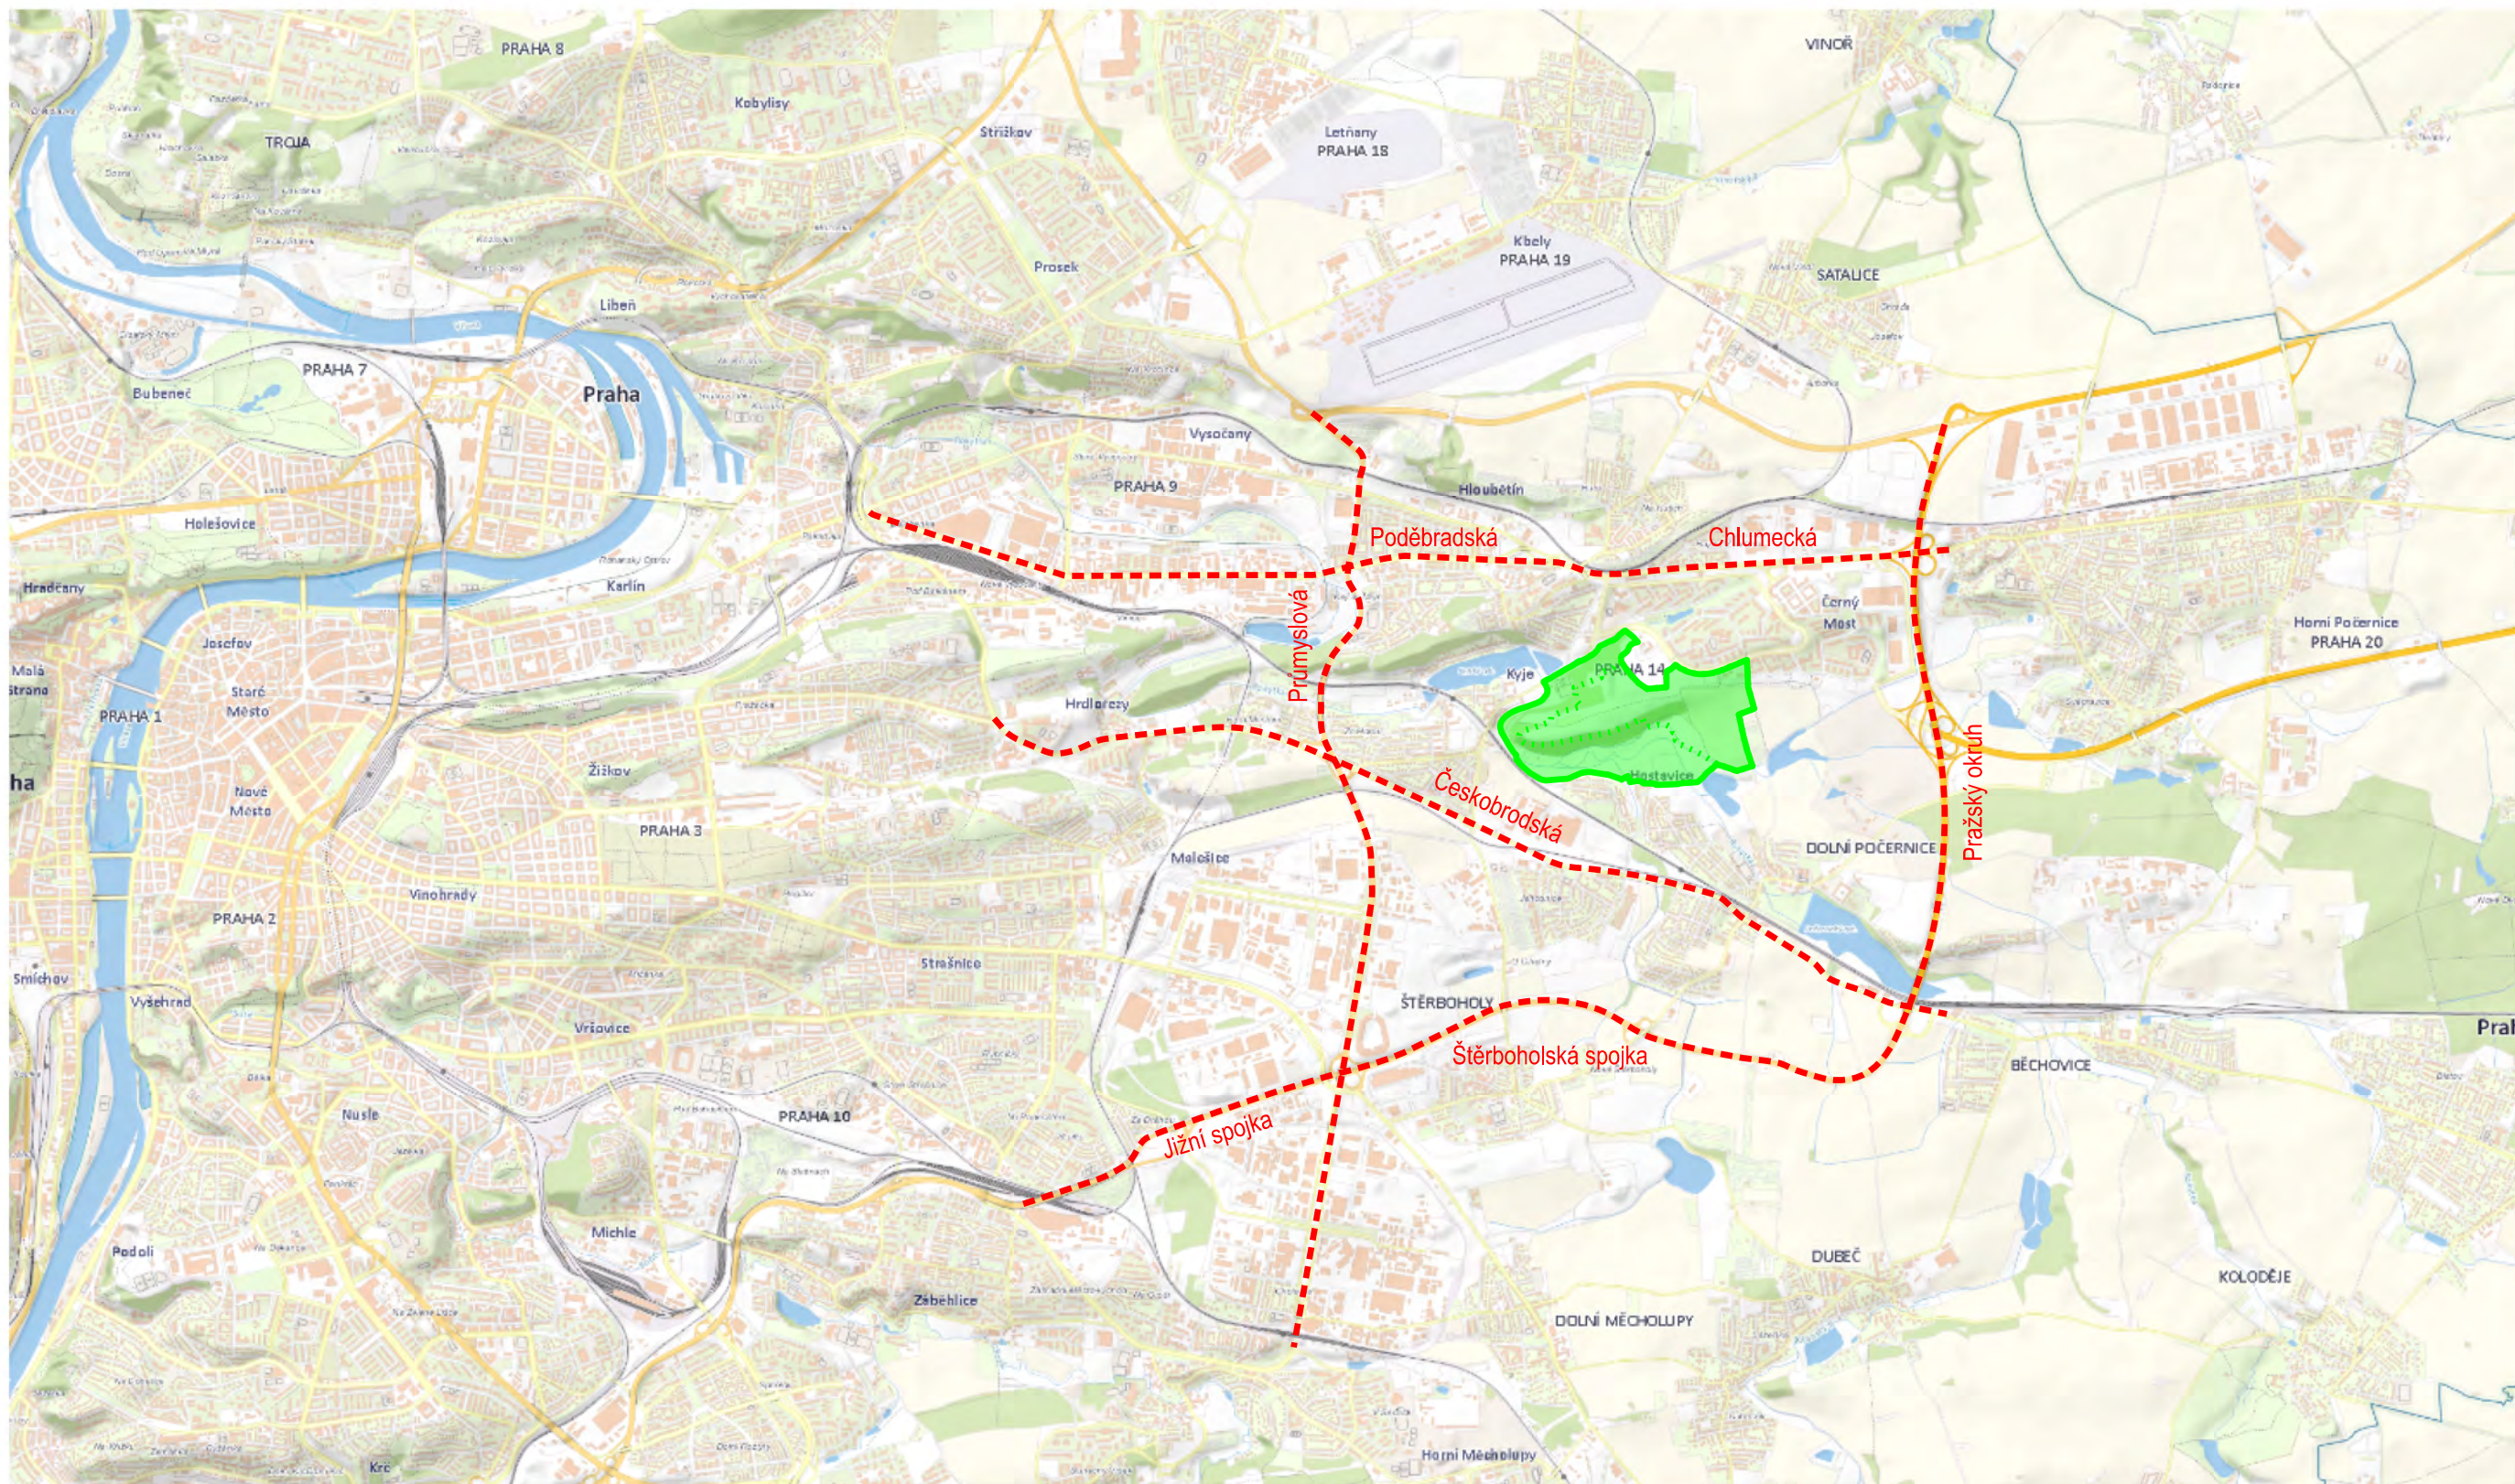


PARK U ČEŇKU - ČIHADLA analytická část

POLOHA VZHLEDEM K CELOMĚSTSKÉ DOPRAVNÍ INFRASTRUKTUŘE

Z hlediska individuální dopravy jsou podstatné dvě radiály, Českobrodská a Chlumecká. Dále Pražský okruh a Městský okruh (ulice Průmyslová). Tyto dopravní tepny (dva okruhy) v podstatě ohraničují území MČ Praha 14 a Dolních Počernic.

poloha vzhledem k celoměstské dopravní infrastruktuře
- individuální doprava -

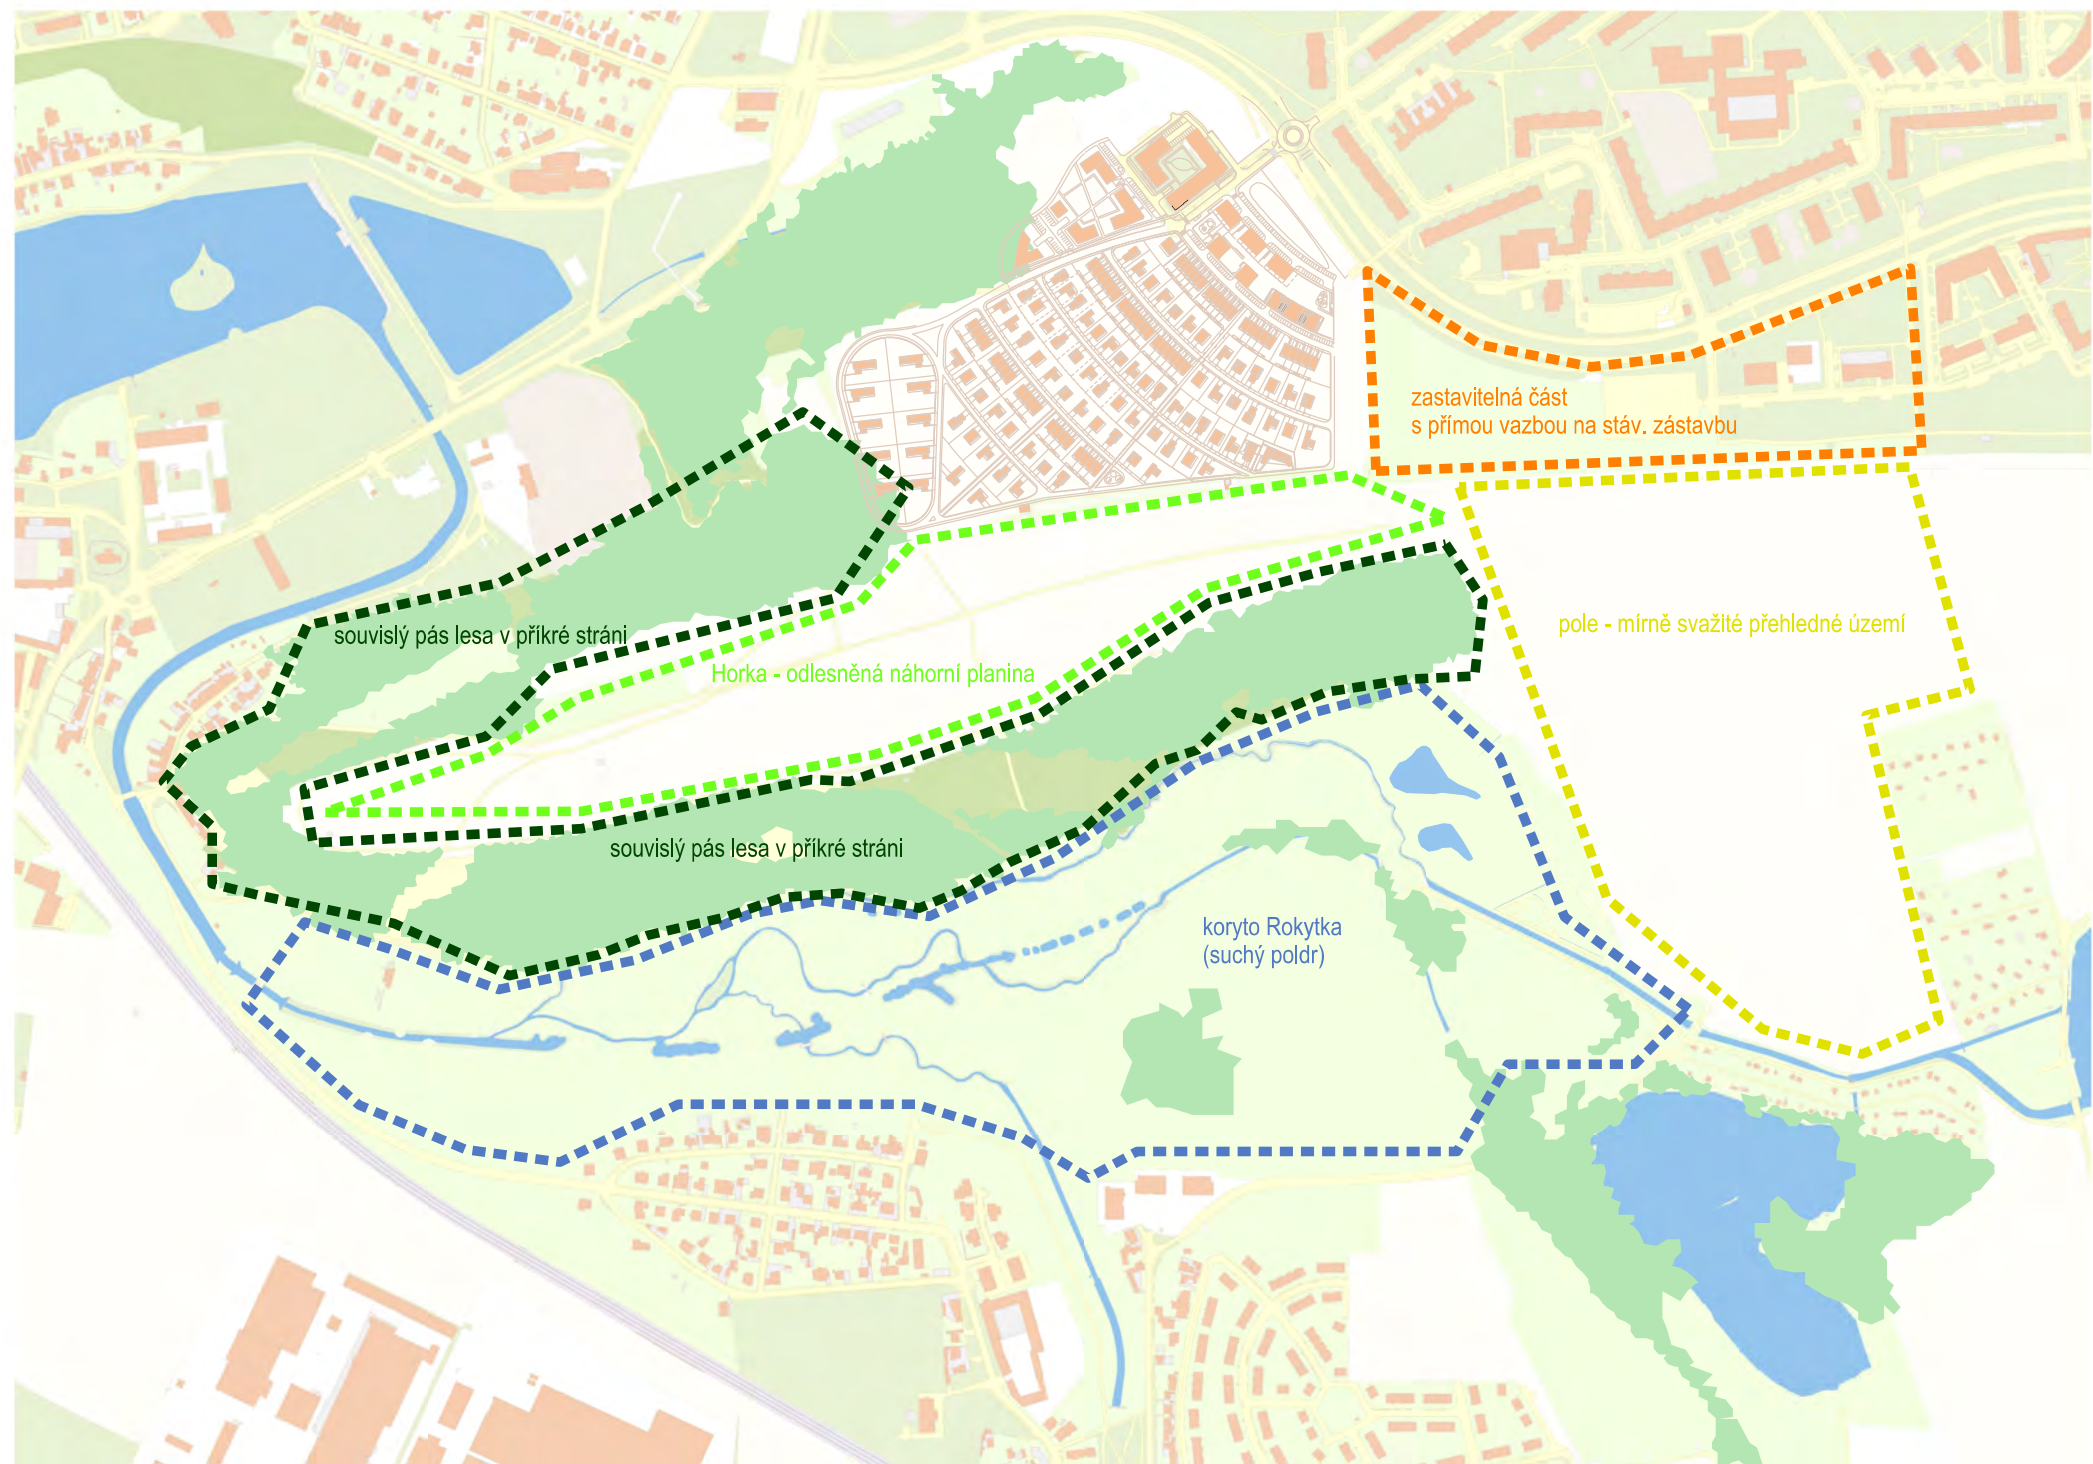


GEORELIÉF A BIOTOPY

Z morfologického hlediska je zájmové území rozmanité a každý útvar má také svůj specifický biotop. Střed území Horka je protáhlá, mírně zvlněná náhorní planina, suchá a odlesněná, pouze s řídce roztroušenou náletovou zelení, některé pozemky jsou využívány zemědělsky. Horku obepíná z jihu, západu a severu souvislý pás lesa v příkrém svahu. Jižní svah lemuje Svěpravický potok, ten zároveň tvoří hranici třetího morfologického typu koryta Rokytky. Koryto Rokytky slouží jako suchý poldr. Po nedávné revitalizaci koryta a tůň získalo toto území přirozený přírodní charakter. Koryto je široké a Rokytka v něm tvoří bohaté meandry a slepá ramena. Západní část suchého poldru je dobře přehledná, odlesněná a udržovaná. Východní část s přímou vazbou na přírodní rezervaci V Pískovně je ponechána přirozenému vývoji. Celé území je podmáčené (v závislosti na průběhu srážek). Čtvrtým typem je mírně svažité území ve východní části zájmového území využité jako zemědělská plocha. Tato část má přímou vazbu na hlavní vstup a je ze vstupní části dobře přehledná. Posledním typem je vstupní zastavitelná část. Ta má zatím nejednoznačný charakter, je využita jen částečně, ale vzhledem ke své těsné vazbě na urbanizované území nabízí veliký potenciál.

PARK U ČEŇKU - ČIHADLA analytická část

morfologie a biotopy
- charakteristika jednotlivých částí -

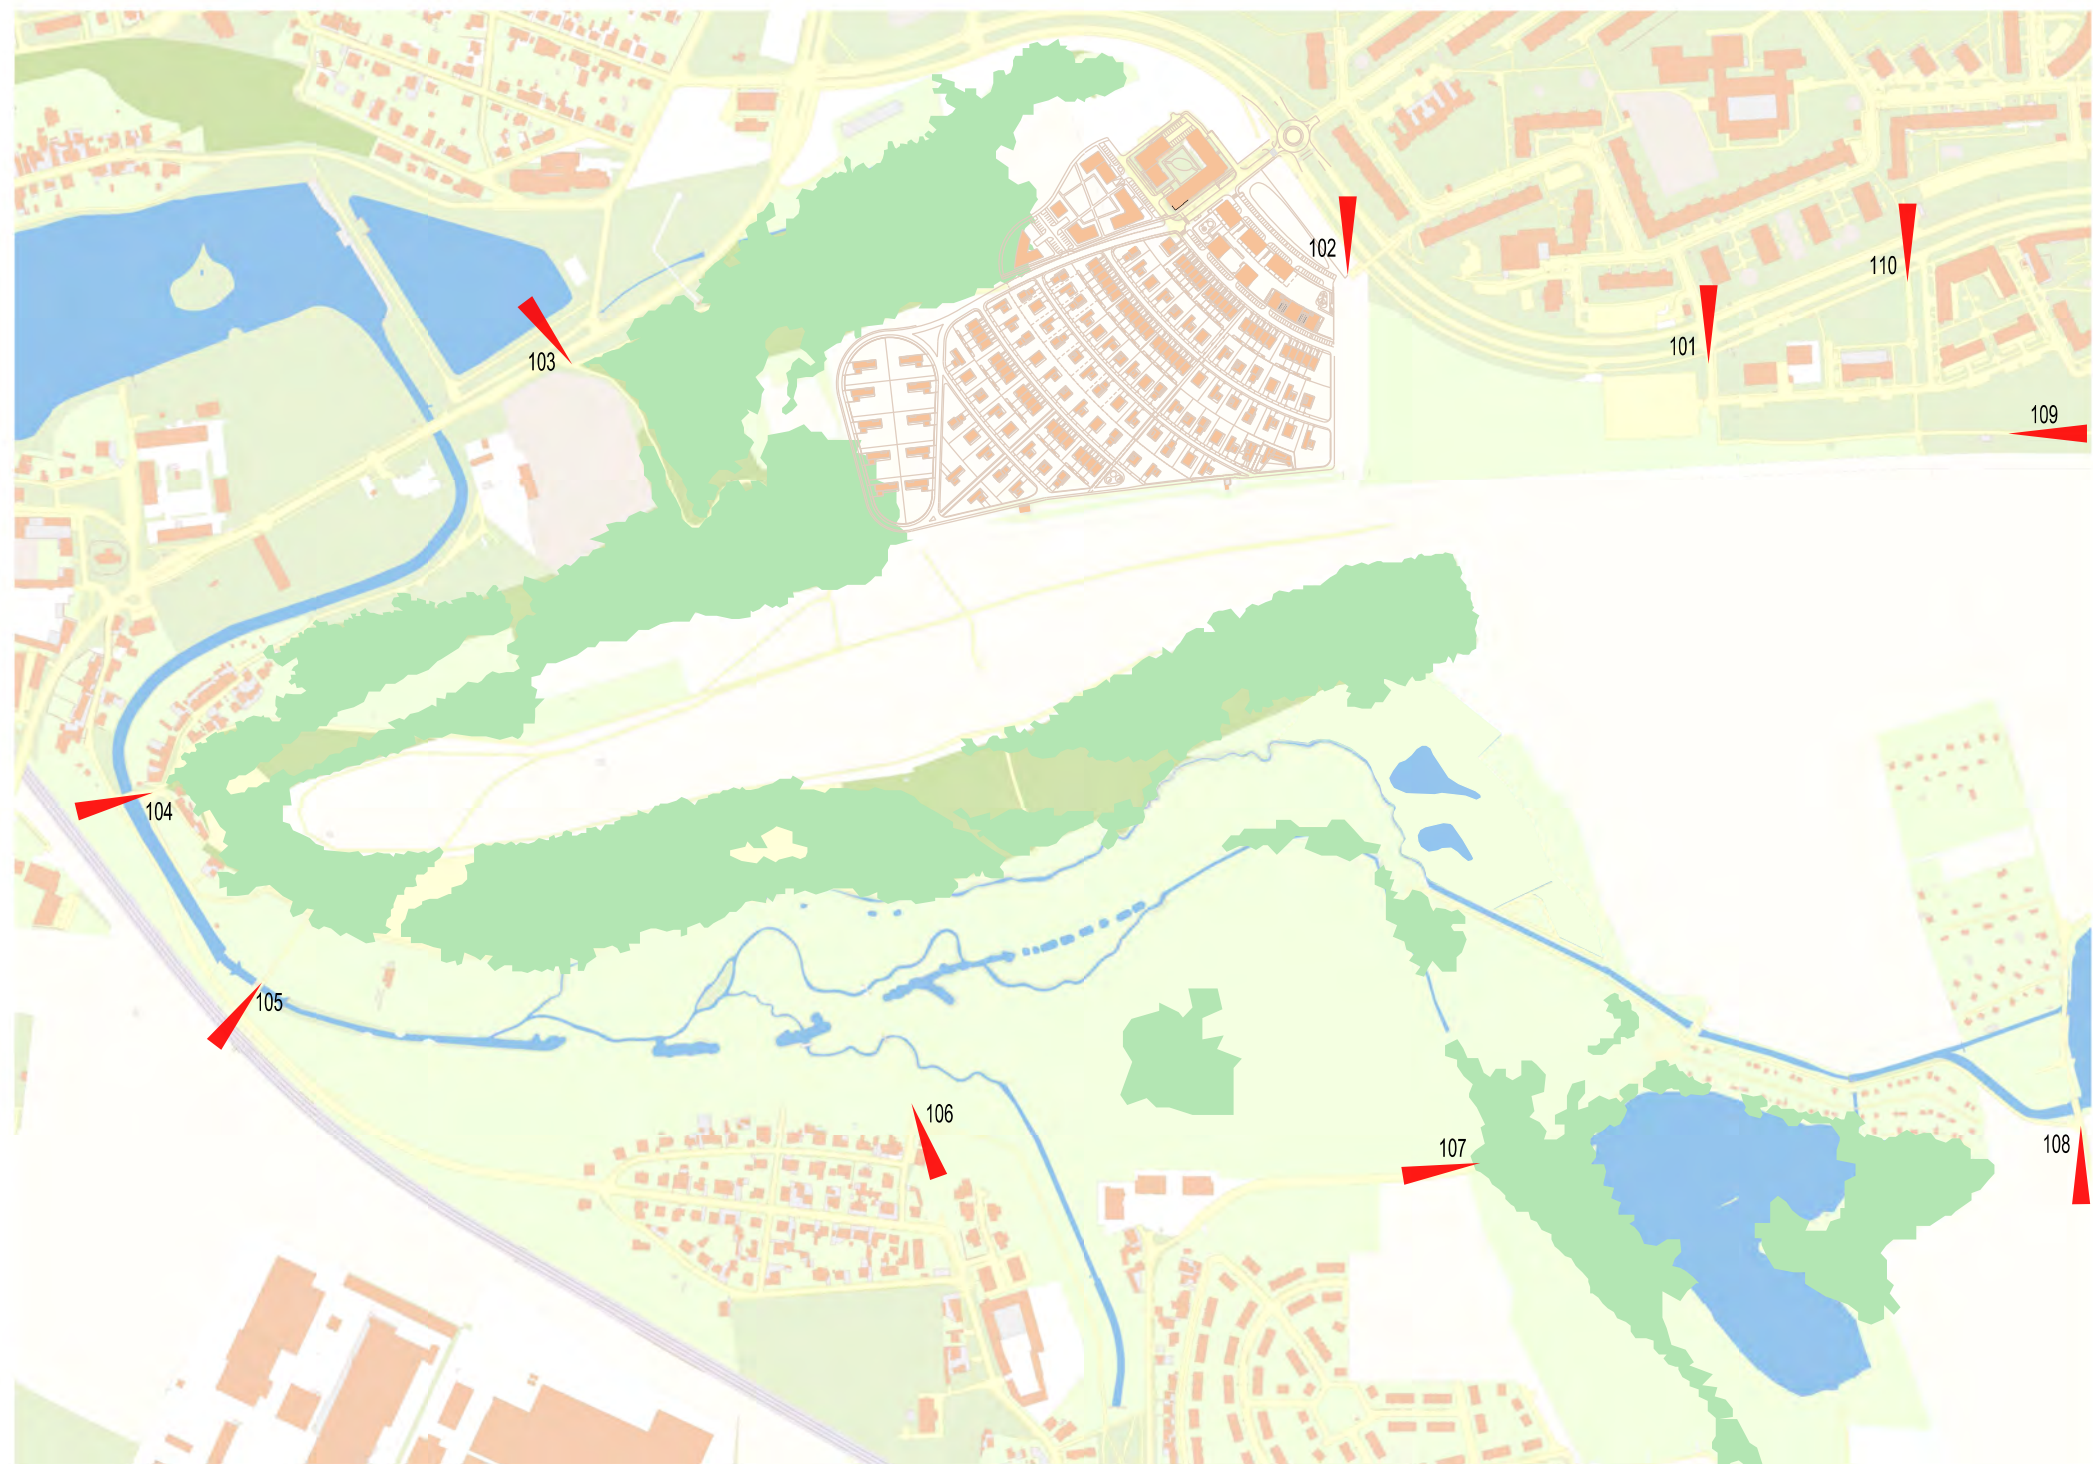

VSTUPY DO ÚZEMÍ


Po celém obvodu byly identifikovány vstupy do území s různým vytižením a rozdílným charakterem. Některé vstupy je vhodné podpořit, jiné ponechat jako spíše intimní. Hlavní vstup do území je jednoznačně vázán na vstupní zastavitelné území. K němu je také vhodné situovat vybavenost a parkoviště. Zastavitelná část v sobě v podstatě sdružuje tři vstupy, kromě hlavního jsou po obou stranách vstupy vázané na lávky přes ulici Ocelkovu, které umožňují bezkonfliktní vstup do parku ze Sídliště Černý Most. Je vhodné určit jeden z nich, jako takzvaný rušný vstup, to znamená vstup pro sportovce, především inline bruslaře. Tím bude umožněn pohodlný start bez kolize s chodci. Toto řešení umožní koncipovat hlavní vstup, jako rozptýlovou plochu městského charakteru. Tato plocha by měla mít proporce odpovídající rozsahu a významu území, pro které bude sloužit. Pro napojení na síť cyklotras jsou podstatné vstup od Starých Kyjí na západě, vstup od Dolních Počernic na východě a vstup cyklotrasy lemující 1. etapu Parku U Čeňku. Vstupy od Hostavic, od Vidláku a od Hodějovské přes hráz suchého poldru není vhodné zdůrazňovat, spíše podržet jejich stávající intimní charakter.

VÝČET VSTUPŮ:

- 101. hlavní klidový vstup
- 102. hlavní rušný vstup
- 103. vstup od Broumarské
- 104. vstup od Starých Kyjí
- 105. vstup od Hodějovské
- 106. vstup od Hostavic
- 107. vstup od Vidláku
- 108. vstup od Dolních Počernic
- 109. vstup od 1.etapy Parku U Čeňku
- 110. lávka od sídliště Černý most

PARK U ČEŇKU - ČIHADLA analytická část

vstupy do území

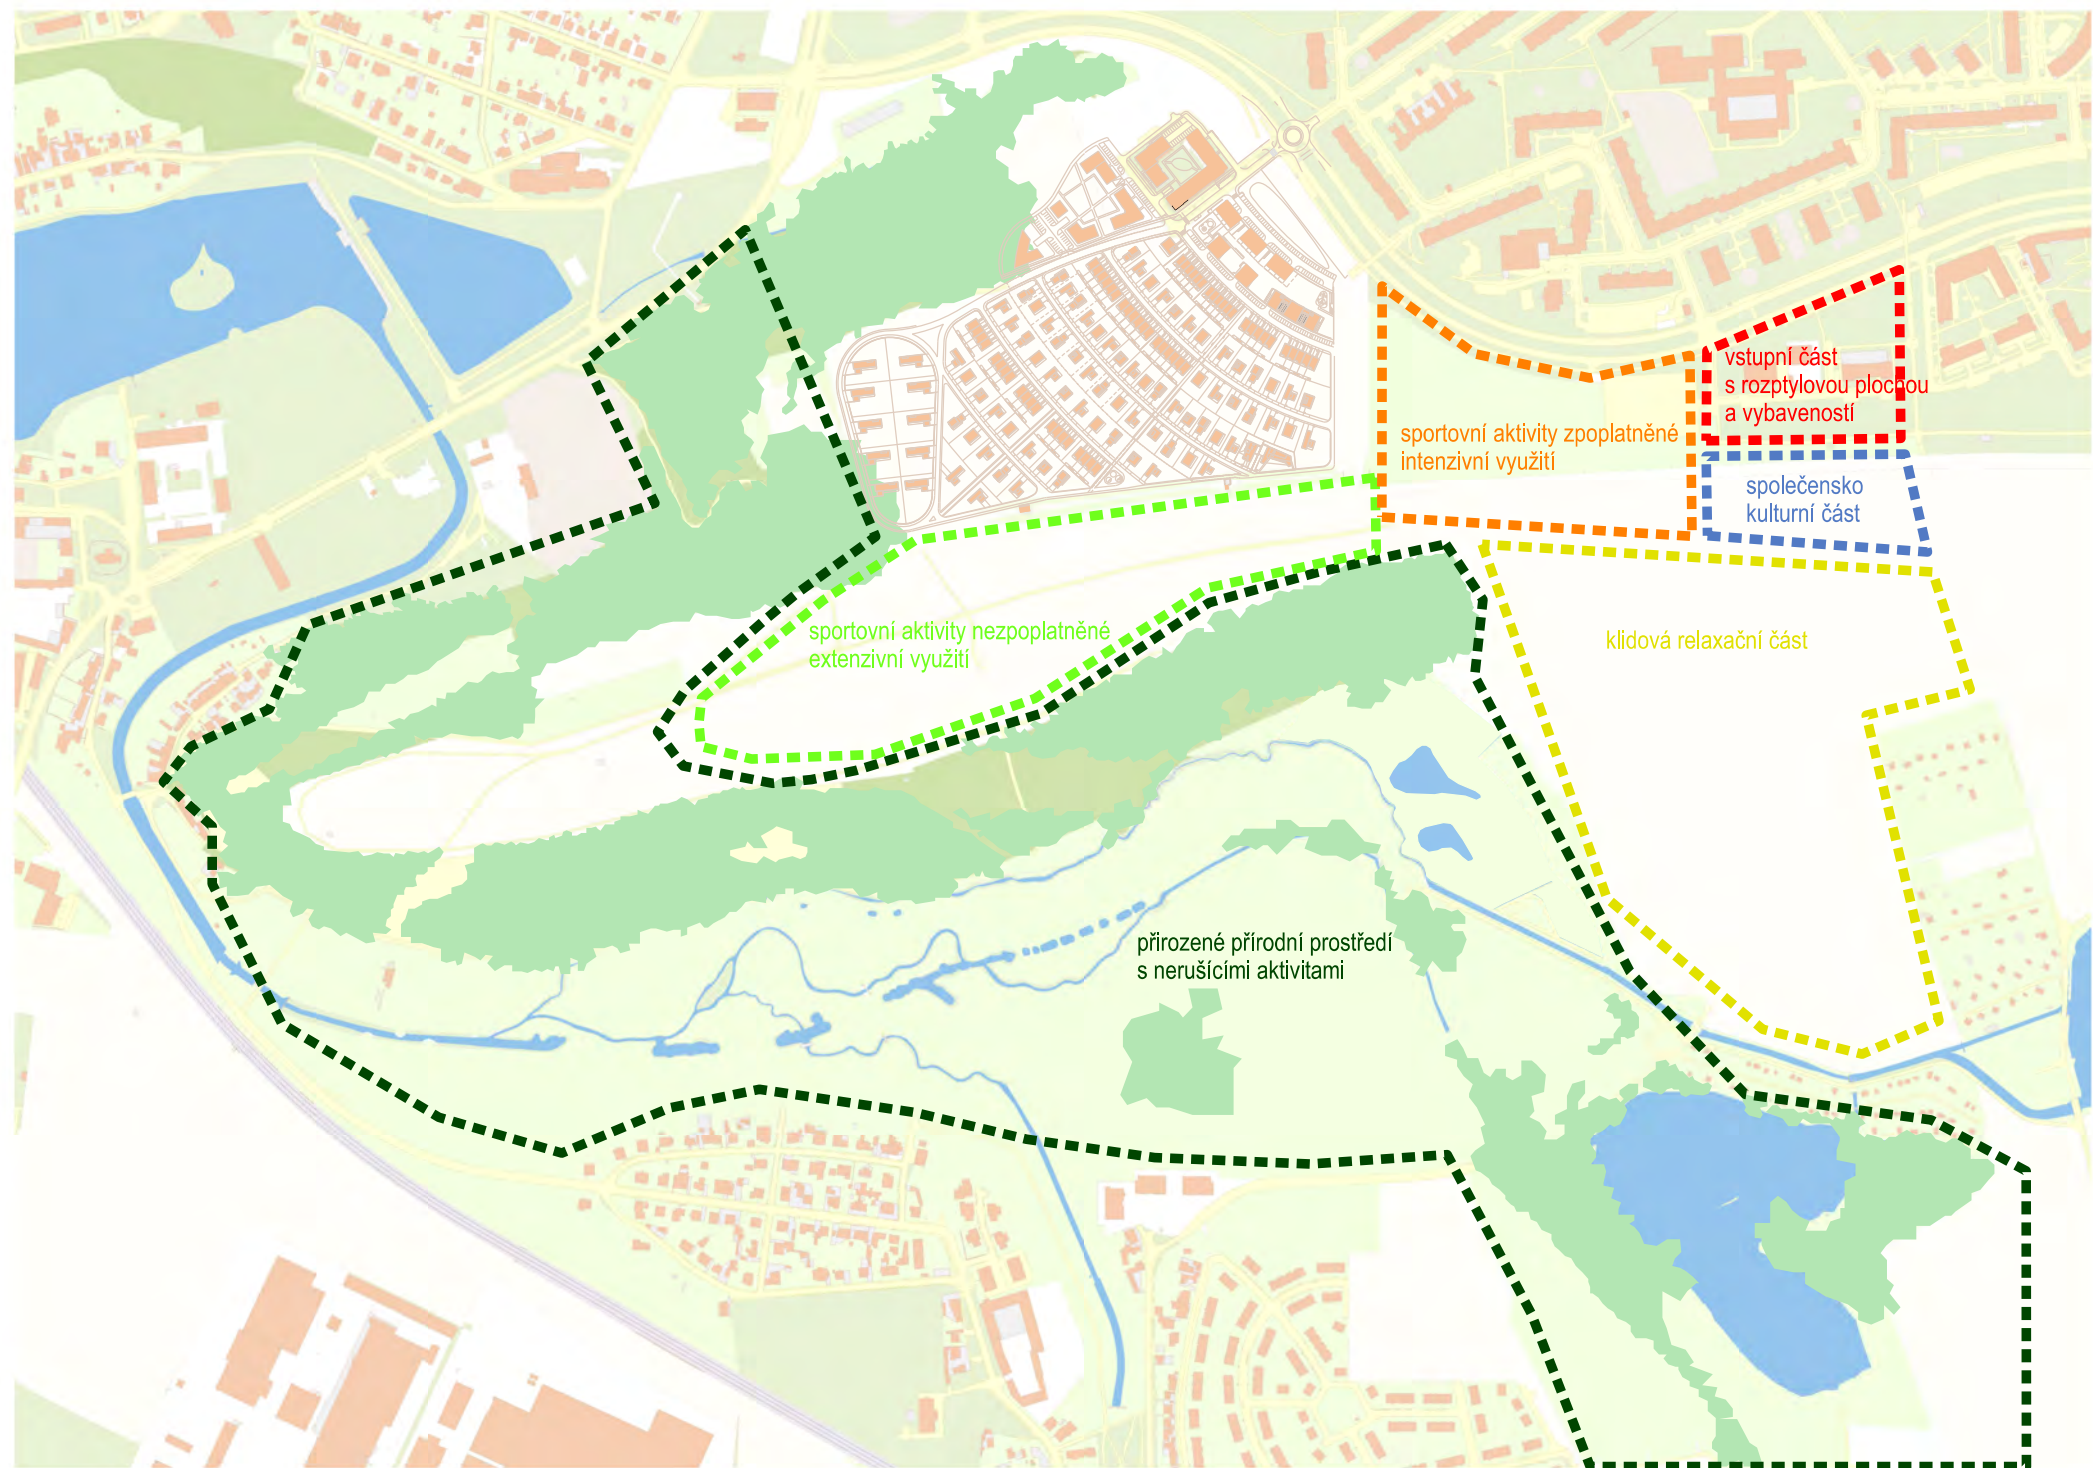

KONCEPČNÍ ZÁSADY

- Odpočinek a rekreační aktivity pro různé skupiny obyvatel.
- Vazby na související urbanizované lokality, záměry a probíhající projekty.
- Vazby na stávající vstupy do území a existující dopravní infrastrukturu.
- Oddělení klidových a rušných aktivit
- Přehledné specifikování funkce jednotlivých funkcí (plošných, liniových, bodových).
- Jasné vymezení jednotlivých funkčních ploch.
- Skloubení různých typů provozů.
- Zpoplatněná sportoviště a zázemí soustředit k hlavnímu vstupu do území.
- Komfortní hlavní vstup adekvátní rozsahu a významu území, pro které bude sloužit rozptylový prostor, vybavenost, parkovací stání.
- Využití specifické morfologie, vodních toků a ploch.

FUNKČNÍ ČLENĚNÍ

Jednotlivé funkce programové náplně jsou umístěny podle jednoduchého schématu. Zásadní je rozdělení území na dvě části přírodní a parkovou. Do přírodní části je snaha umisťovat pokud možno nerušící funkce, které využijí potenciál volné přírody, ale závažně ho nenaruší.

Část parková je dále podrobněji rozdělena na část relaxační a část sportovní, přičemž sportovní část bude naplněna „extenzivně“, většinou nezaplatněnými aktivitami. Relaxační část bude pobytová - odpočinková, umožňující maximálně sportovní aktivity na louce, tedy bez udržovaných sportovních ploch. Jižní cíp bude věnován zázemí malé ekofarmy. Program ekofarmy by měl být edukativní a měl by být sestaven s maximálním zřetelem na umístění ve městě. To znamená, že by měl být neobtěžující. Poslední částí je vstupní zastavitelné území. To bude využito intenzivně pro umístění občanské vybavenosti a zpoplatněných sportovišť. Tato část parku bude fungovat jako vstup pro valnou většinu návštěvníků a tomu musí také odpovídat.

PARK U ČEŇKU - ČIHADLA návrh

funkční schéma
- charakteristika jednotlivých částí -

PROGRAMOVÁ NÁPLŇ

vstupy do území:

- 101. hlavní klidový vstup
- 102. hlavní rušný vstup
- 103. vstup od Broumarské
- 104. vstup od Starých Kyjí
- 105. vstup od Hodějovské
- 106. vstup od Hostavic
- 107. vstup od Vidláku
- 108. vstup od Dolních Počernic
- 109. vstup od 1.etapy Parku U Čeňku
- 110. lávka od sídliště Černý most

budovy:

- 201. sportovní hala
- 202. restaurace, venkovní posezení
- 203. zázemí parku
- 204. pavilon seniorů (výhledové umístění)
- 205. lezecké centrum
- 206. ekofarma a) pěstební kout - ovocné dřeviny, květiny a užitkové byliny, b) sad, c) pastvina
- 207. polyfunkční dům s krátkodobým ubytováním (výhledové umístění)
- 208. výhledová konverze technologického objektu

trasy:

- 301. cyklostezka + inline stezka + pěšia běh
- 302. inline dráha
- 303. cyklotrasa nebezpečná+ pěšia běh
- 304. hiposteza + pěši+ cyklotrasa nebezpečná (hipo vstup od Dolních Počernic, vazba na jezd. klub Počín)
- 305. cesty pro pěšia běh vč. odpočívák nebezpečné
- 306. cesty pro pěšizpevněné
- 307. povalovýchodník pro pěšivč, vyhlídkovéplošiny
- 308. dětskástezka vč. doprovodu (vazba na naučnou stezku P14)
- 309. single track

plochy a sportovní aktivity:

- 401. vstupní rozptylová plocha s vodním prvkem
- 402. dětské hřiště a zapuštěný miniamfiteatr
- 403. výstavy v pleněru
- 404. víceúčelová plocha (pořádání komunitních akcí)
- 405. tenis a) kurty, b) odrazová stěna
- 406. víceúčelové hřiště
- 407. hřiště malá kopaná
- 408. volejbal
- 409. nohejbal
- 410. fitness stezka
- 411. petanque
- 412. lanové centrum
- 413. pikniková louka
- 414. cyklotrial
- 415. pouštění draků
- 416. pouštění leteckých modelů
- 417. sáňkování
- 418. louka pro hry (softball)
- 419. streetball
- 420. frisbee
- 421. louka pro volný pohyb psů
- 422. parkoviště a) hala, b) Broumarská, c) Za Rokytkou
- 423. plocha pro přezouvání bruslí
- 424. louka pro míčové hry
- 425. drezurní obdělík

vybavenost parku včetně mobiliáře:

- 501. altán
- 502. rozhledna
- 503. upravená vyhlídka
- 504. odhlučňovací stěna nebo zemní val
- 504. mobiliář (infopanely, značení, sezení, koše, pítka, cyklostojany)
- 505. atrakce pro děti (sport, zábava, vzdělání, umění)
- 506. veřejné osvětlení
- 507. inženýrské sítě

FUNKCE PROGRAMOVÉ NÁPLNĚ - BODOVÉ

V zájmovém území jsou určité body, které stačí mírně podpořit a stanou se z nich ohniska zájmu. Například na západním výběžku Horky stačí pročistit pohledové osy a tím vznikne vyhlídkové místo. Jiná ohniska budou vytvořena zcela nově, buď křížením tras, nebo umístěním atraktivní funkce. Například na křížení osy hlavního vstupu a cyklostezky (inline dráhy) vznikne přirozený bod setkávání. Umístění funkcí jako je lanové centrum, rozhledna nebo ekofarma (ta by měla mít edukativní charakter, nikoli zemědělský) nepochybně vytvoří ohniska zájmu pro specifické skupiny návštěvníků parku.

FUNKCE PROGRAMOVÉ NÁPLNĚ - PLOŠNÉ

Vymezení jednotlivých funkčních ploch bude realizováno přirozenými hranicemi, tedy stezkami a nově vysazenou zelení. Území parku je přes svůj rozsah dobře přehledné (nepočítaje zalesněnou svažitou část). Tento charakter je vhodné zachovat uměřeným návrhem nové výsadby.

PARK U ČEŇKU - ČIHADLA
návrh

komplexní řešení - M 1:5000
funkce bodové, liniové a plošné

PROGRAMOVÁ NÁPLŇ

vstupy do území:

- 101. hlavní klidový vstup
- 102. hlavní rušný vstup
- 103. vstup od Broumarské
- 104. vstup od Starých Kyjí
- 105. vstup od Hodějovské
- 106. vstup od Hostavic
- 107. vstup od Vídlačku
- 108. vstup od Dolních Počernic
- 109. vstup od 1.etapy Parku U Čeňku
- 110. lávka od sídliště Černý most

budovy:

- 201. sportovní hala
- 202. restaurace, venkovní posezení
- 203. zázemí parku
- 204. pavilon seniorů (výhledové umístění)
- 205. lezecké centrum
- 206. ekofarma a) pěstební kout - ovocné dřeviny, květiny a užitkové byliny, b) sad, c) pastvina
- 207. polyfunkční dům s krátkodobým ubytováním (výhledové umístění)
- 208. výhledová konverze technologického objektu

trasy:


- 301. cyklostezka + inline stezka + pěšia běh
- 302. inline dráha
- 303. cyklotrasa nebezpečná+ pěšia běh
- 304. hipostezka + pěši+ cyklotrasa nebezpečná (hipo vstup od Dolních Počernic, vazba na jezd. klub Počín)
- 305. cesty pro pěšia běh vč. odpočívák nebezpečné
- 306. cesty pro pěšizpevněné
- 307. povalovýchodník pro pěšivč, vyhlídkovéplošiny
- 308. dětskástezka vč. doprovodu (vazba na naučnou stezku P14)
- 309. single track

plochy a sportovní aktivity:

- 401. vstupní rozptylová plocha s vodním prvkem
- 402. dětské hřiště a zapuštěný miniamfiteatr
- 403. výstavy v pleněru
- 404. víceúčelová plocha (pořádání komunitních akcí)
- 405. tenis a) kurty, b) odrazová stěna
- 406. víceúčelové hřiště
- 407. hřiště malá kopaná
- 408. volejbal
- 409. nohejbal
- 410. fitness stezka
- 411. petanque
- 412. lanové centrum
- 413. pikniková louka
- 414. cyklotrial
- 415. pouštění draků
- 416. pouštění leteckých modelů
- 417. sáňkování
- 418. louka pro hry (softball)
- 419. streetball
- 420. frisbee
- 421. louka pro volný pohyb psů
- 422. parkoviště a) hala, b) Broumarská, c) Za Rokytkou
- 423. plocha pro přezouvání bruslí
- 424. louka pro míčové hry
- 425. drezurní obdělák


vybavenost parku včetně mobiliáře:

- 501. altán
- 502. rozhledna
- 503. upravená vyhlídka
- 504. odhlučňovací stěna nebo zemní val
- 504. mobiliář (infopanely, značení, sezení, koše, pítka, cyklostojany)
- 505. atrakce pro děti (sport, zábava, vzdělání, umění)
- 506. veřejné osvětlení
- 507. inženýrské sítě

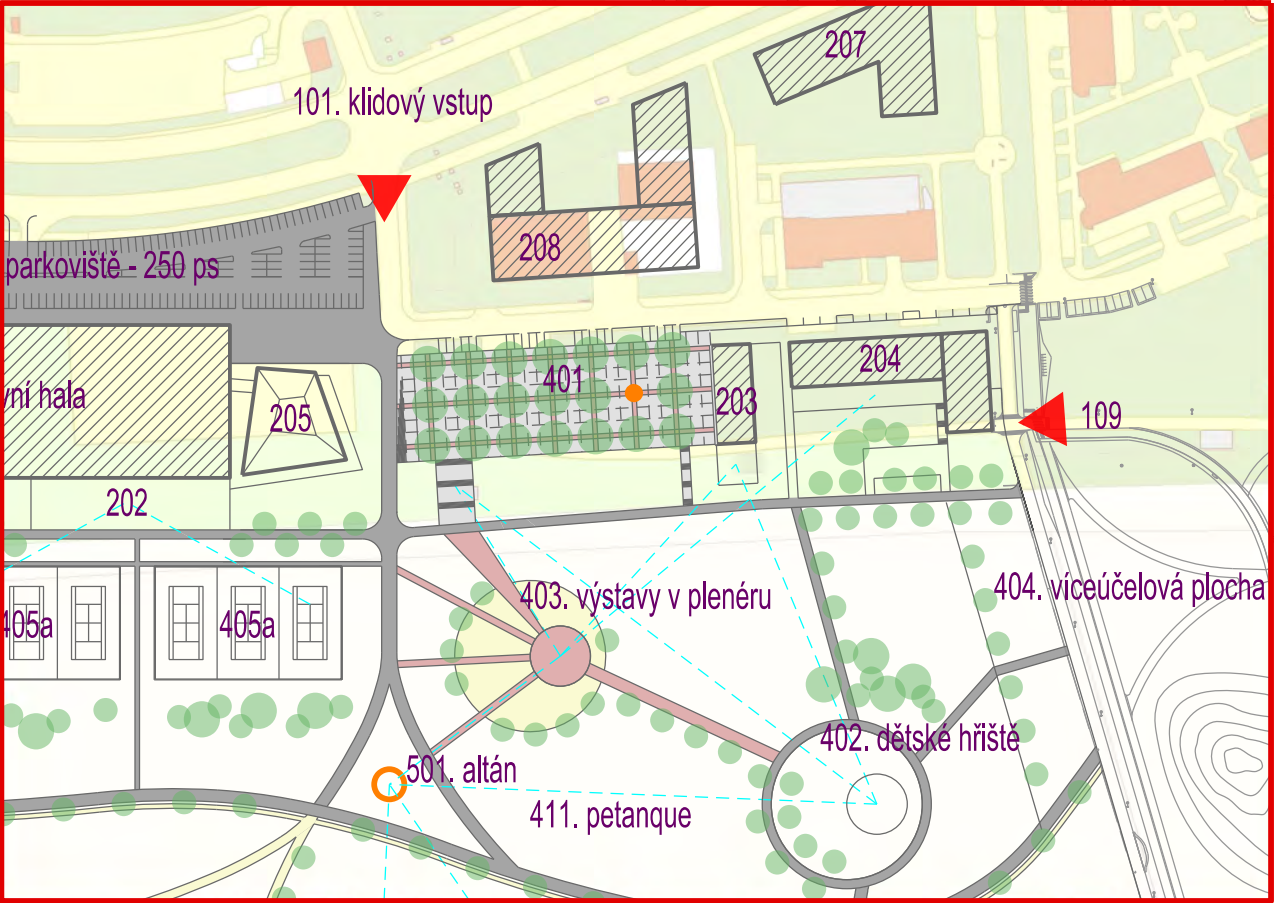

VSTUPNÍ ČÁST PARKU

Vstupní část parku bude fungovat nejenom jako určitý „přiváděč“, který směřuje a vpouští návštěvníky do parku, ale bude mít svoji nezastupitelnou společenskou funkci, jako místo setkávání a pobytu spojeného s aktivitami městského charakteru, které je možné pořádat pod širým nebem (slavnosti, shromáždění, koncerty, představení, happeningy, výstavy v pleněru, programy pro děti, trhy a podobně). Vzhledem k tomu, by vstupní území mělo být urbanizované a být spíš součástí města (myšleno zastavěného území), ze které je umožněno díky vhodné konfiguraci přehlednout téměř celou nezašleňnou část parku. Vstupní část se stane spojením parku s urbanizovanou částí širší lokality, potažmo s celým městem. Její řešení je pro celkové zapojení parku do městské struktury nesmírně důležité. Navržený park má potenciál stát se významným rekreačním a relaxačním centrem Prahy.

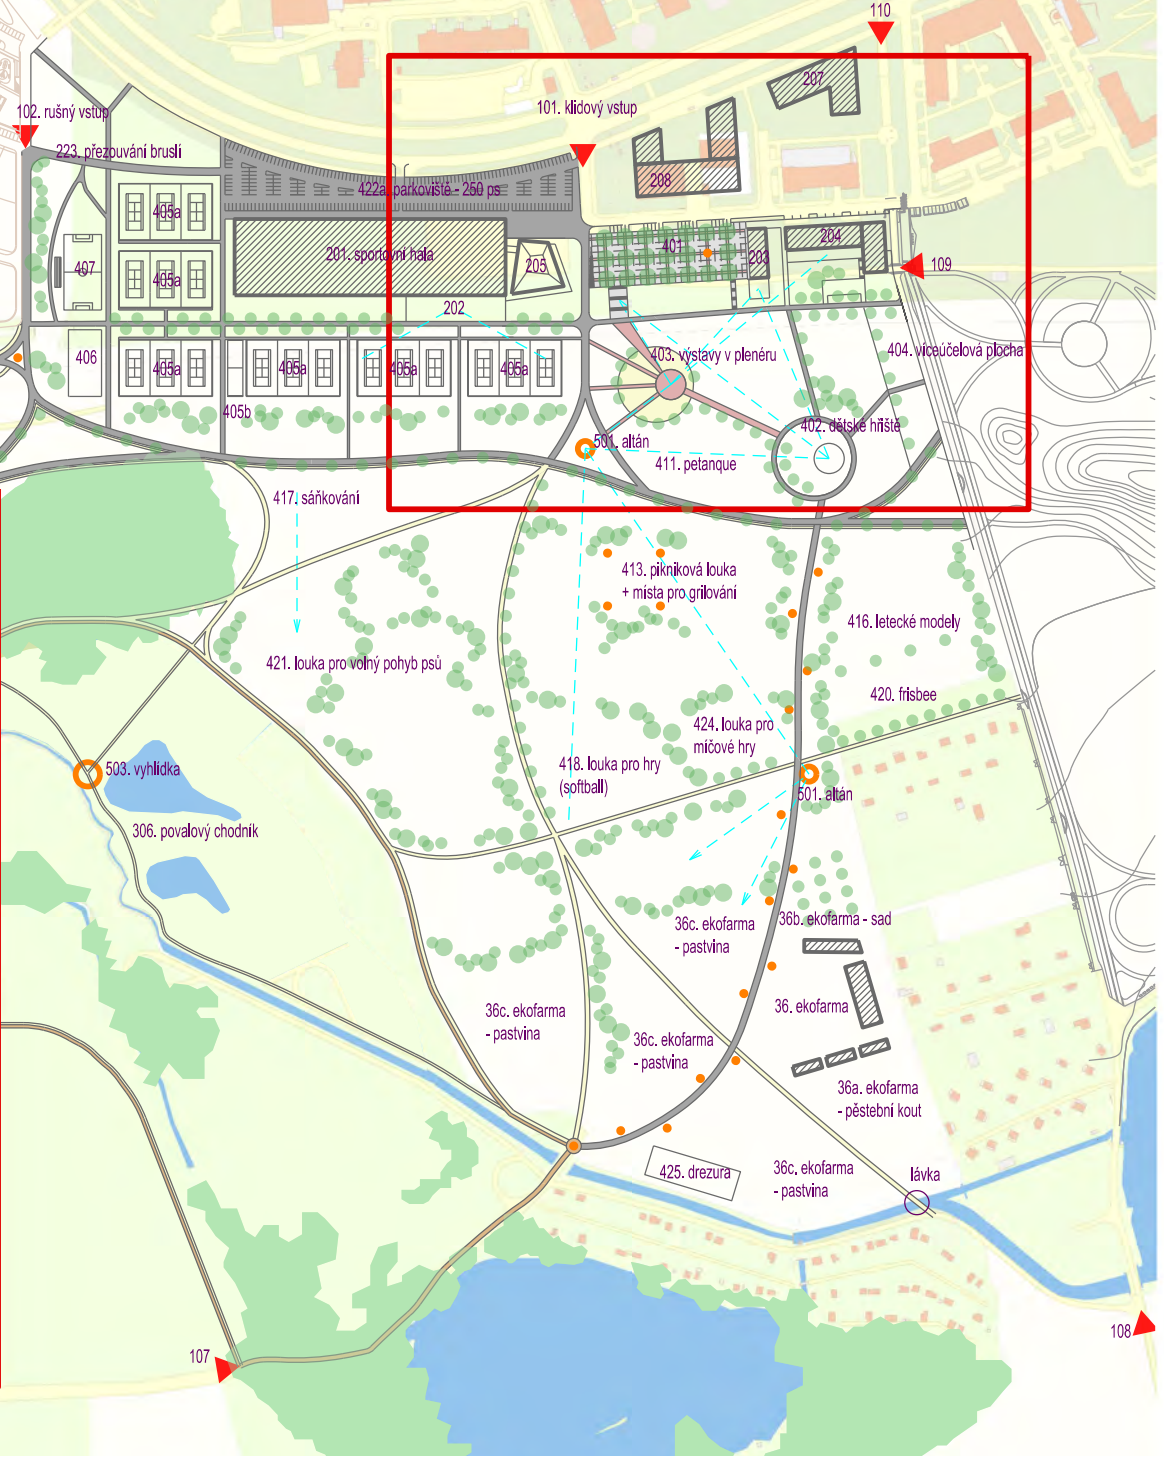

PARK U ČEŇKU - ČIHADLA
návrh

vstupní část parku - M 1:2500



PARK U ČENKU - ČIHADLA
návrh

vizualizace
nadhledová perspektiva - pohled od jihovýchodu